


СХЕМА ЭЛЕКТРИЧЕСКИХ СОЕДИНЕНИЙ ЖГУТА ПАНЕЛИ ПРИБОРОВ АВТОМОБИЛЯ LADA 2170

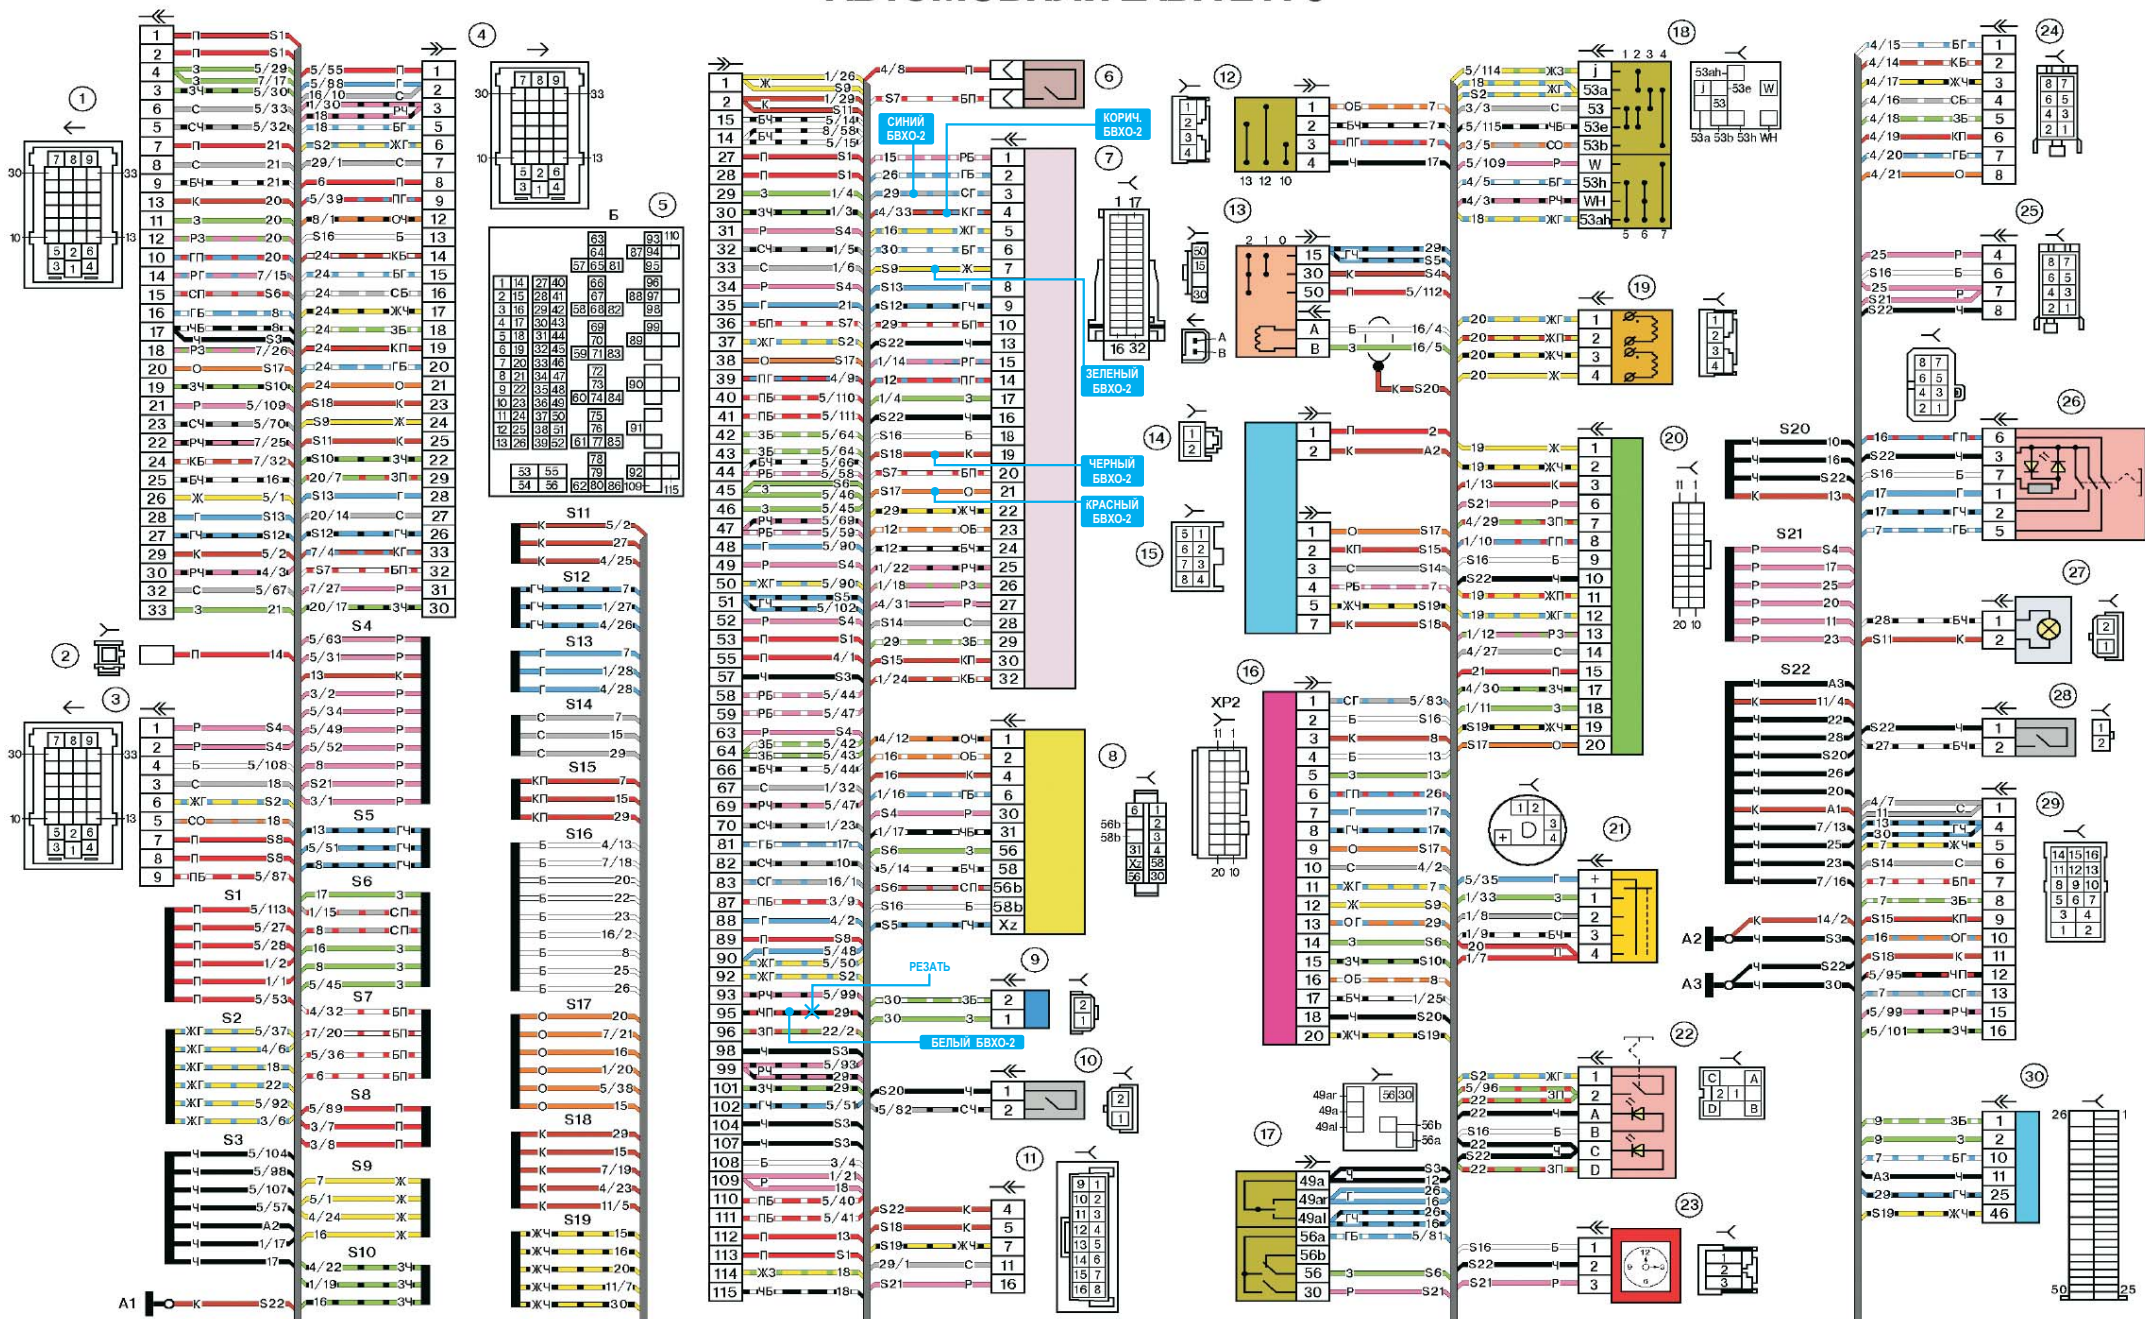

ЖЕЛТЫЙ БВХО-2 НЕ ПОДКЛЮЧАТЬ!

В монтажном блоке 5 должно быть установлено реле К1

ЛАДА PRIORA