


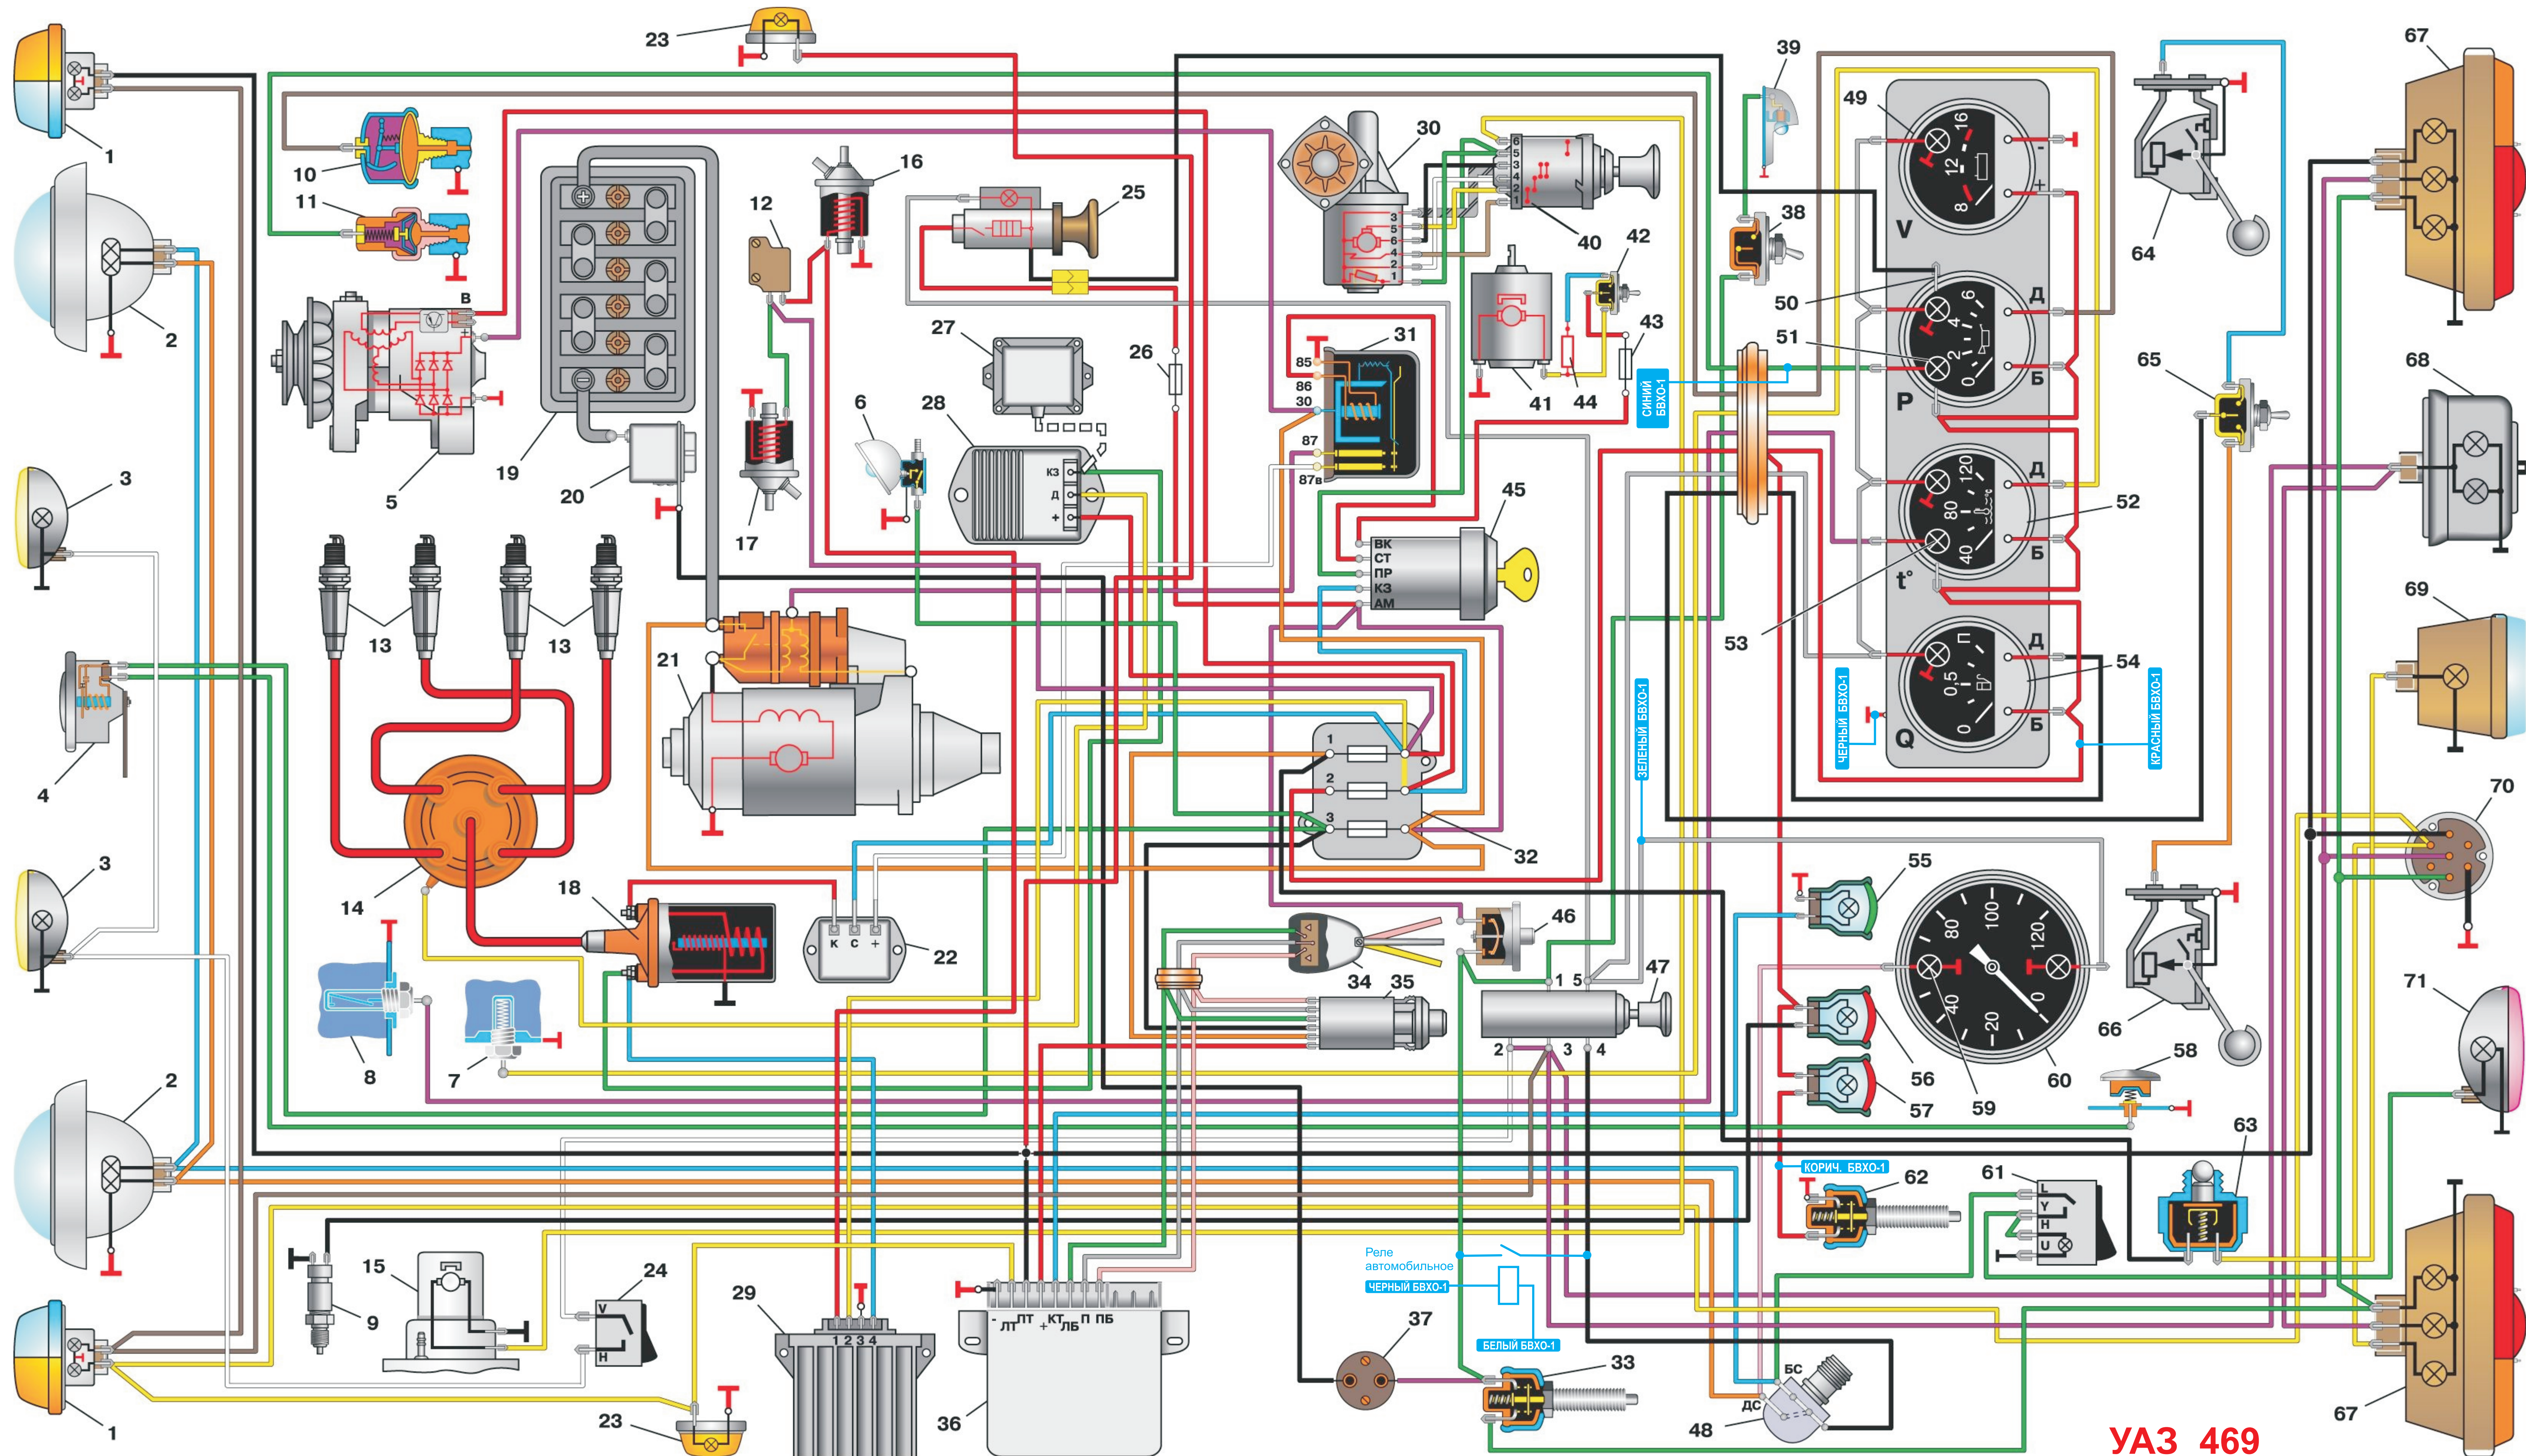

ЖЕЛТЫЙ БВХО-1 НЕ ПОДКЛЮЧАТЬ!

47- переключатель наружного освещения
 51 - лампа аварийного давления масла
 57- лампа сигнализации стояночного тормоза

УАЗ 469
 3151
 2206